
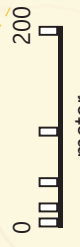


- Schematiskt nytt GC-nät
- Befintligt cykelstråk
- ◆ Kattegattleden
- - - Fastighetsgränser
- Blandad användning bostäder kommersiell- och kommunal service
- Bostäder
- Möjlighet att pröva ny enstaka bebyggelse
- Befintlig planlagd - sammanhängande bebyggelse
- Mindre verksamheter
- Camping
- Särskilt bevarandevärde

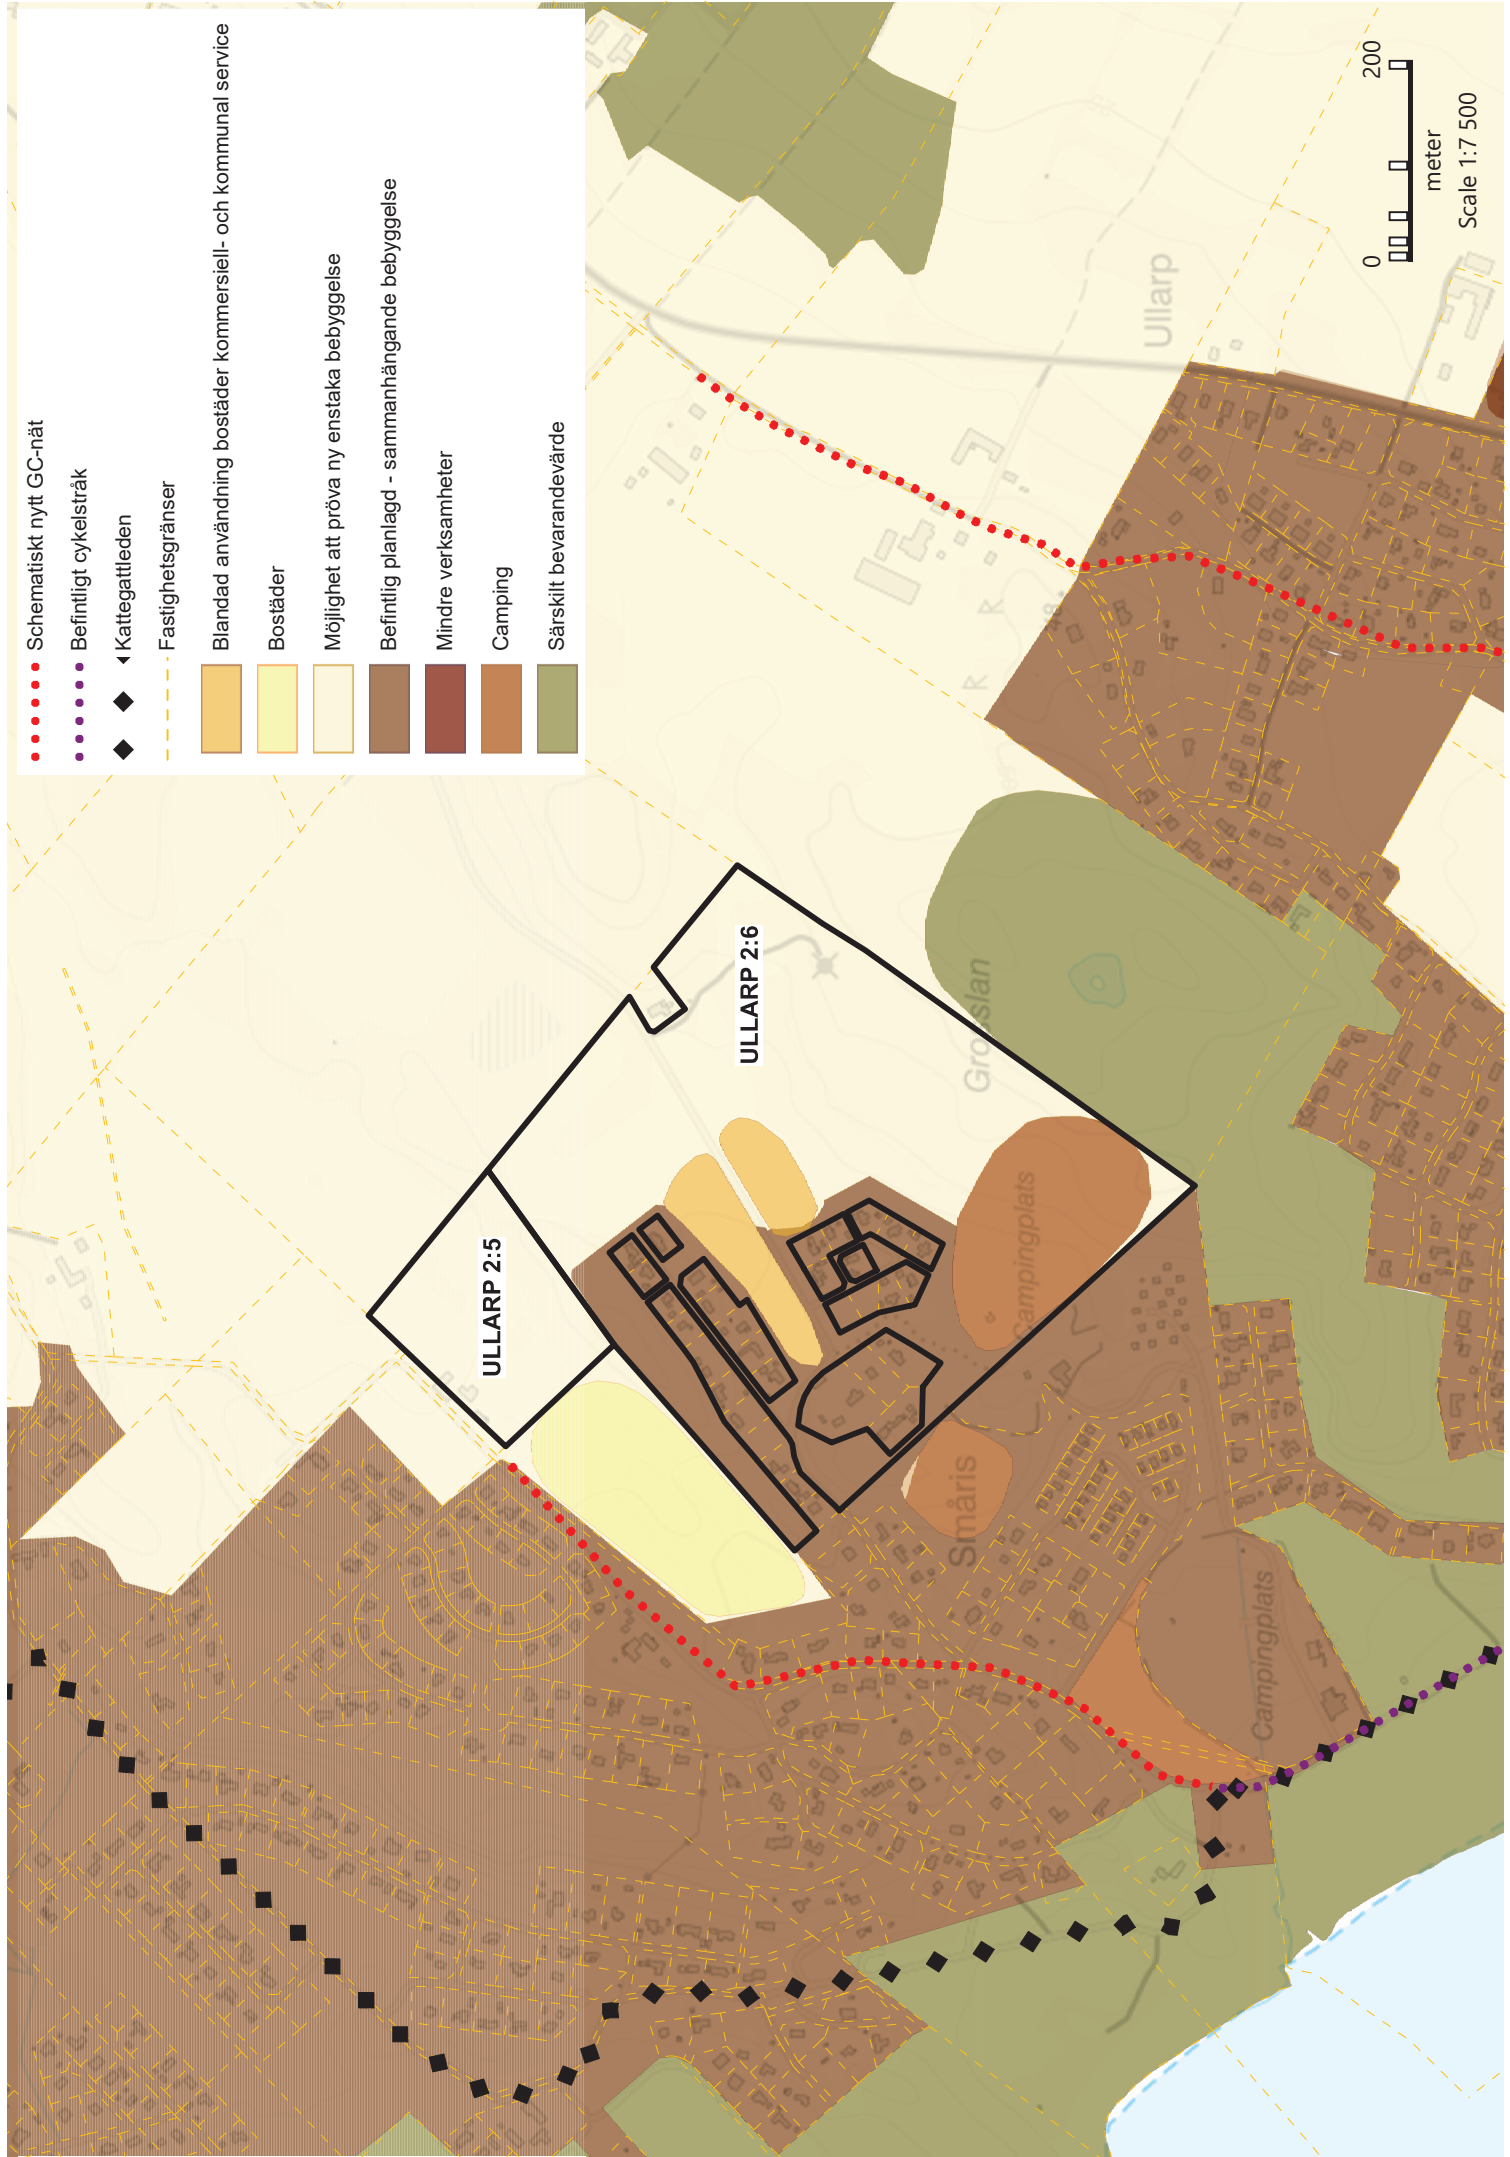

Scale 1:7 500